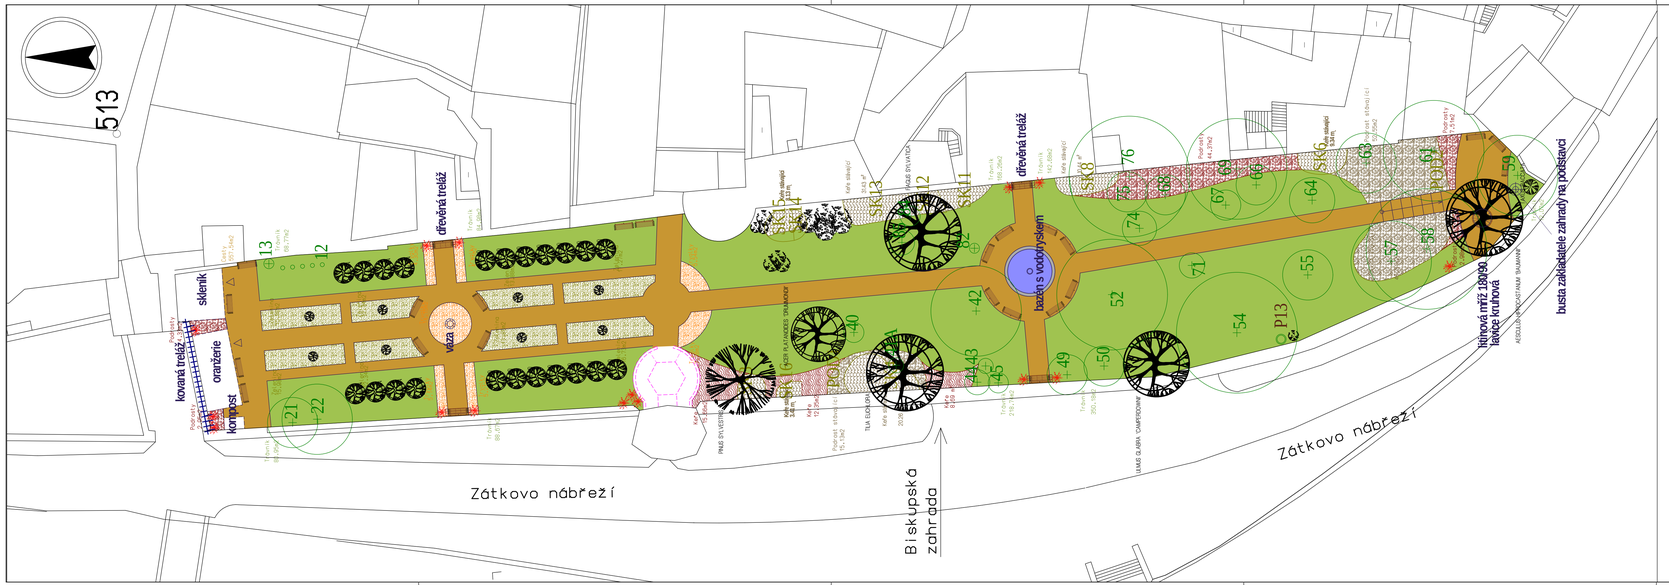

LEGENDA - DŘEVINY STÁVAJÍCÍ:

- Stromy stávající
- Keře stávající
- Podrost stávající

LEGENDA - NÁVRH:

- Stromy listnaté
- Stromy jehličnaté
- Keře na kmínku
- Živý plot stříhaný
- Keře soliterní
- Skupina keřů
- Podrosty
- Dřeviny popínavé
- Vinná réva
- Květinové záhony
- Smíšené zeleninové a květinové záhony
- Rostliny v nádobách
- Trávník
- Cesty
- Lavičky

Investor	Magistrát České Budějovice	BARTL Sadovnické a krajinářské úpravy	
Zodp. projektant	Ing. Nataša Bartlová		
Projektant	Ing. Nataša Bartlová Ing. Ester Elexhauserová		
Projekt	REVITALIZACE BISKUPSKÉ ZAHRADY V ČESKÝCH BUDĚJOVICÍCH	Datum	VII/2006
		Stupeň	studie
		Formát	6 A4
		Měřítko	1:200
Výkres	VARIANTA 1818	Číslo přílohy	3
		Číslo paré	

V/S = 297.0 / 1260.0 (0.37m²)

Allplan FT

PDF byl vytvořen zkušební verzí FinePrint pdfFactory http://www.fineprint.cz