


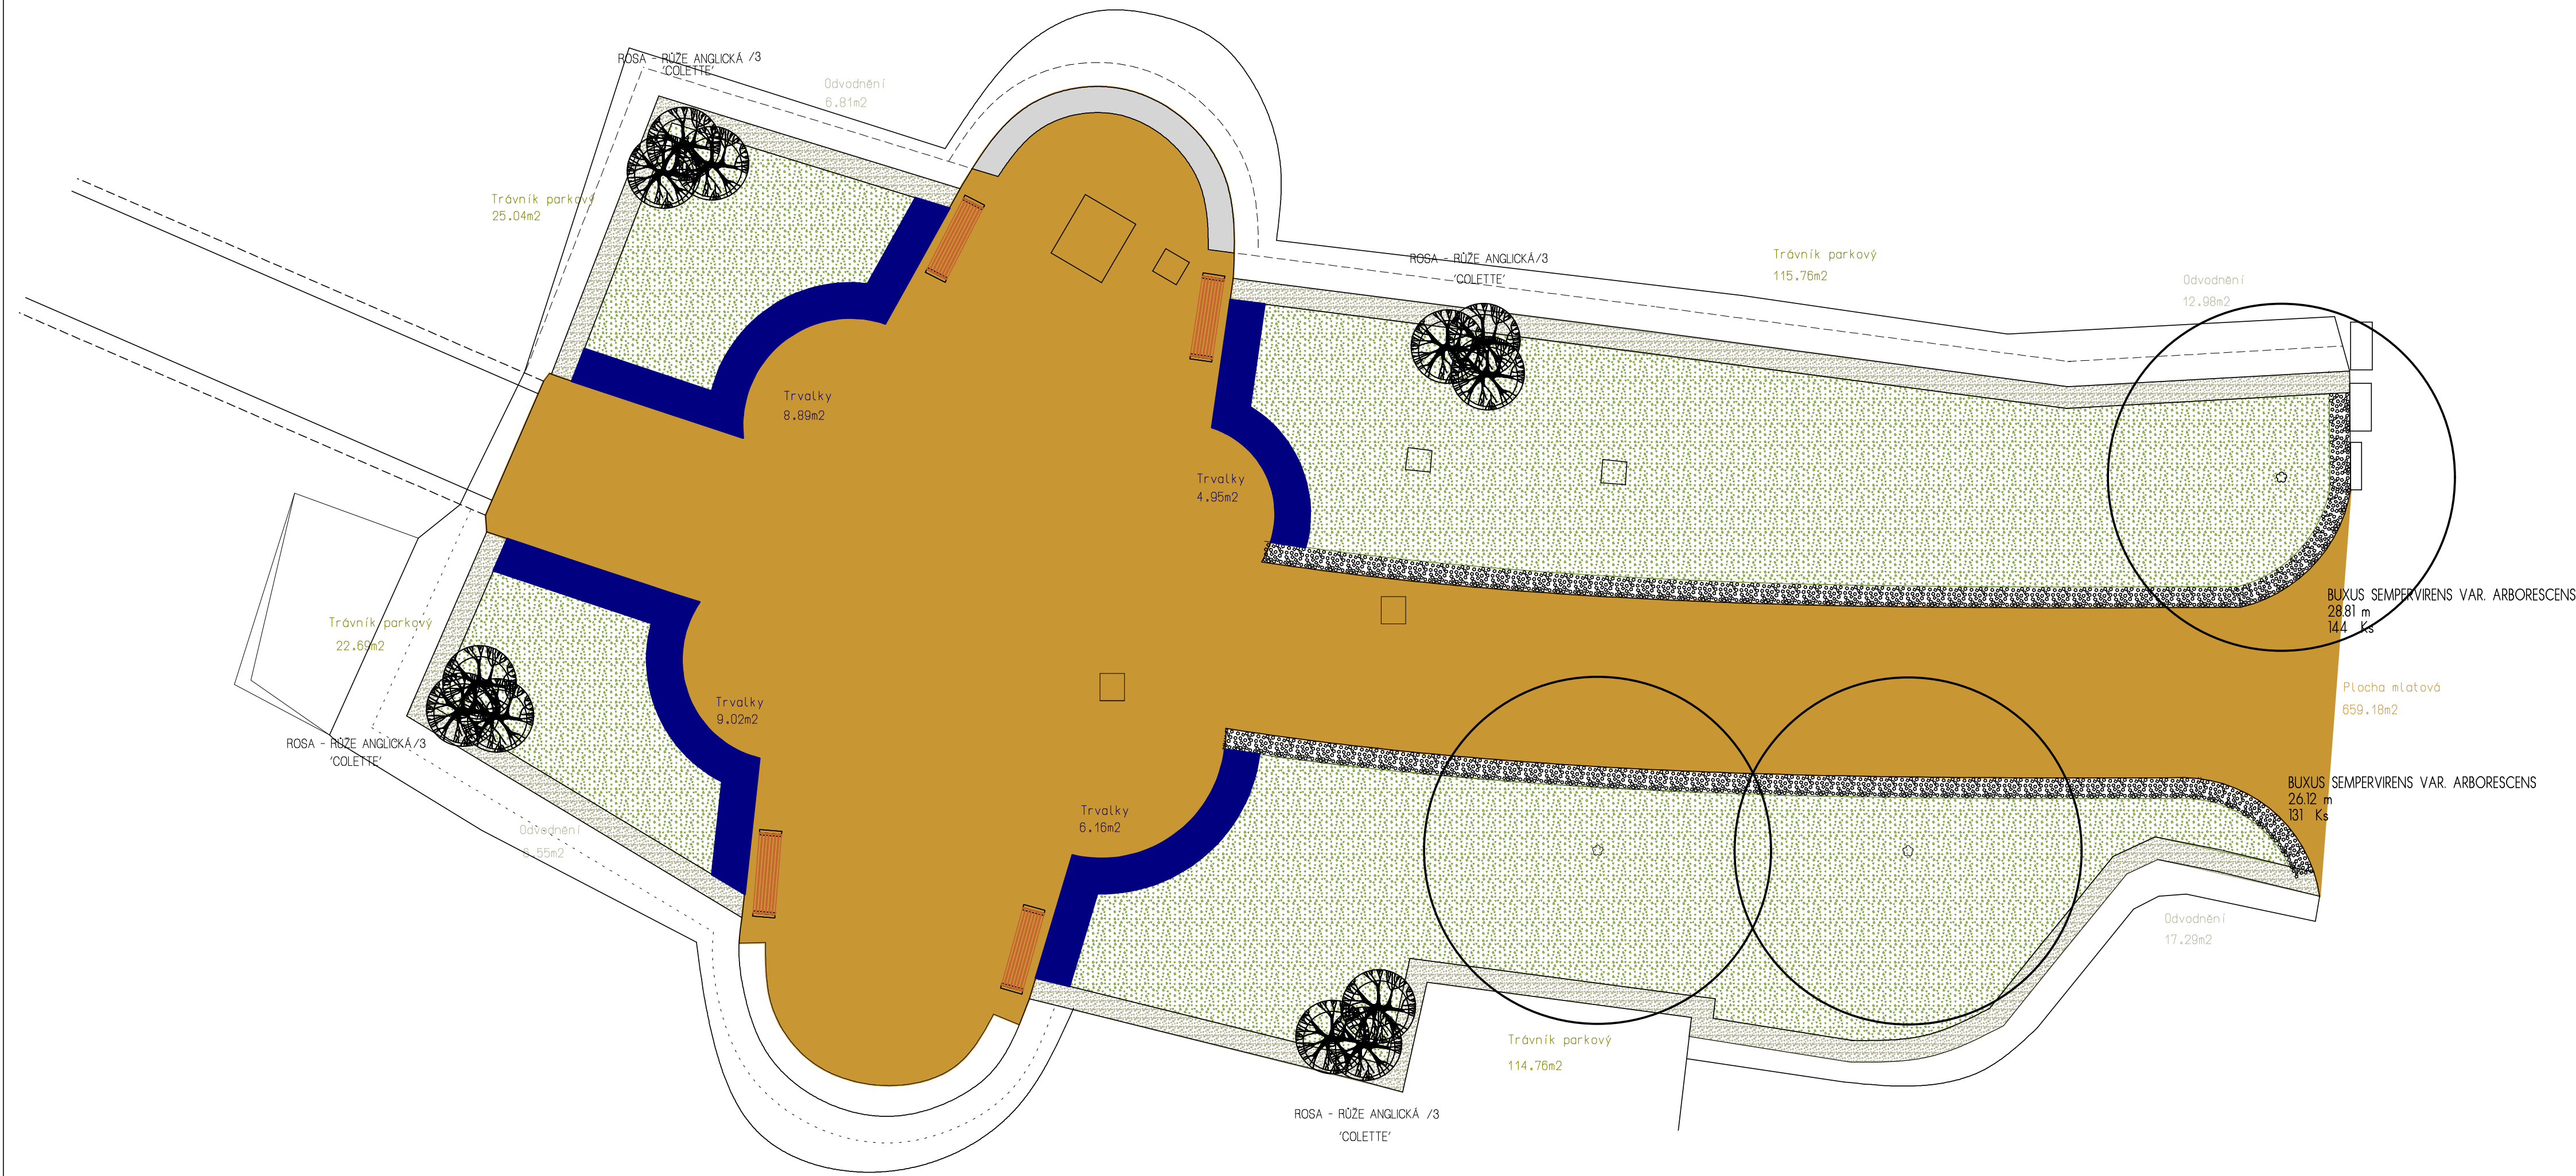

LEGENDA

	BUXUS SEMPERVIRENS VAR. ARBORESCENS	275	Ks
	ROSA - RŮŽE ANGLICKÁ /3 'COLETTE'	12	Ks
	Trvalky	29	m2
	Trávník parkový	279	m2
	Odvodnění	44	m2
	Plocha mlatová	659	m2
	Lavička dřevěná	4	Ks
	Lavička kamenná	1	Ks

Investor	Národní památkový ústav, České Budějovice	 Vodní 15, 370 06 České Budějovice, tel.: 387 423 877	
Zodp. projektant	Ing. Nataša Bartlová		
Projektant	Ing. Nataša Bartlová		
Projekt ÚPRAVA VÝSTUPNÍHO PROSTORU HRADU ROŽMBERK NAD VLTAVOU		Datum	III/2006
		Stupeň	projekt
		Formát	5 A4
		Měřítko	1:100
Výkres		Číslo přílohy	Číslo paré
Osazovací plán		2	