


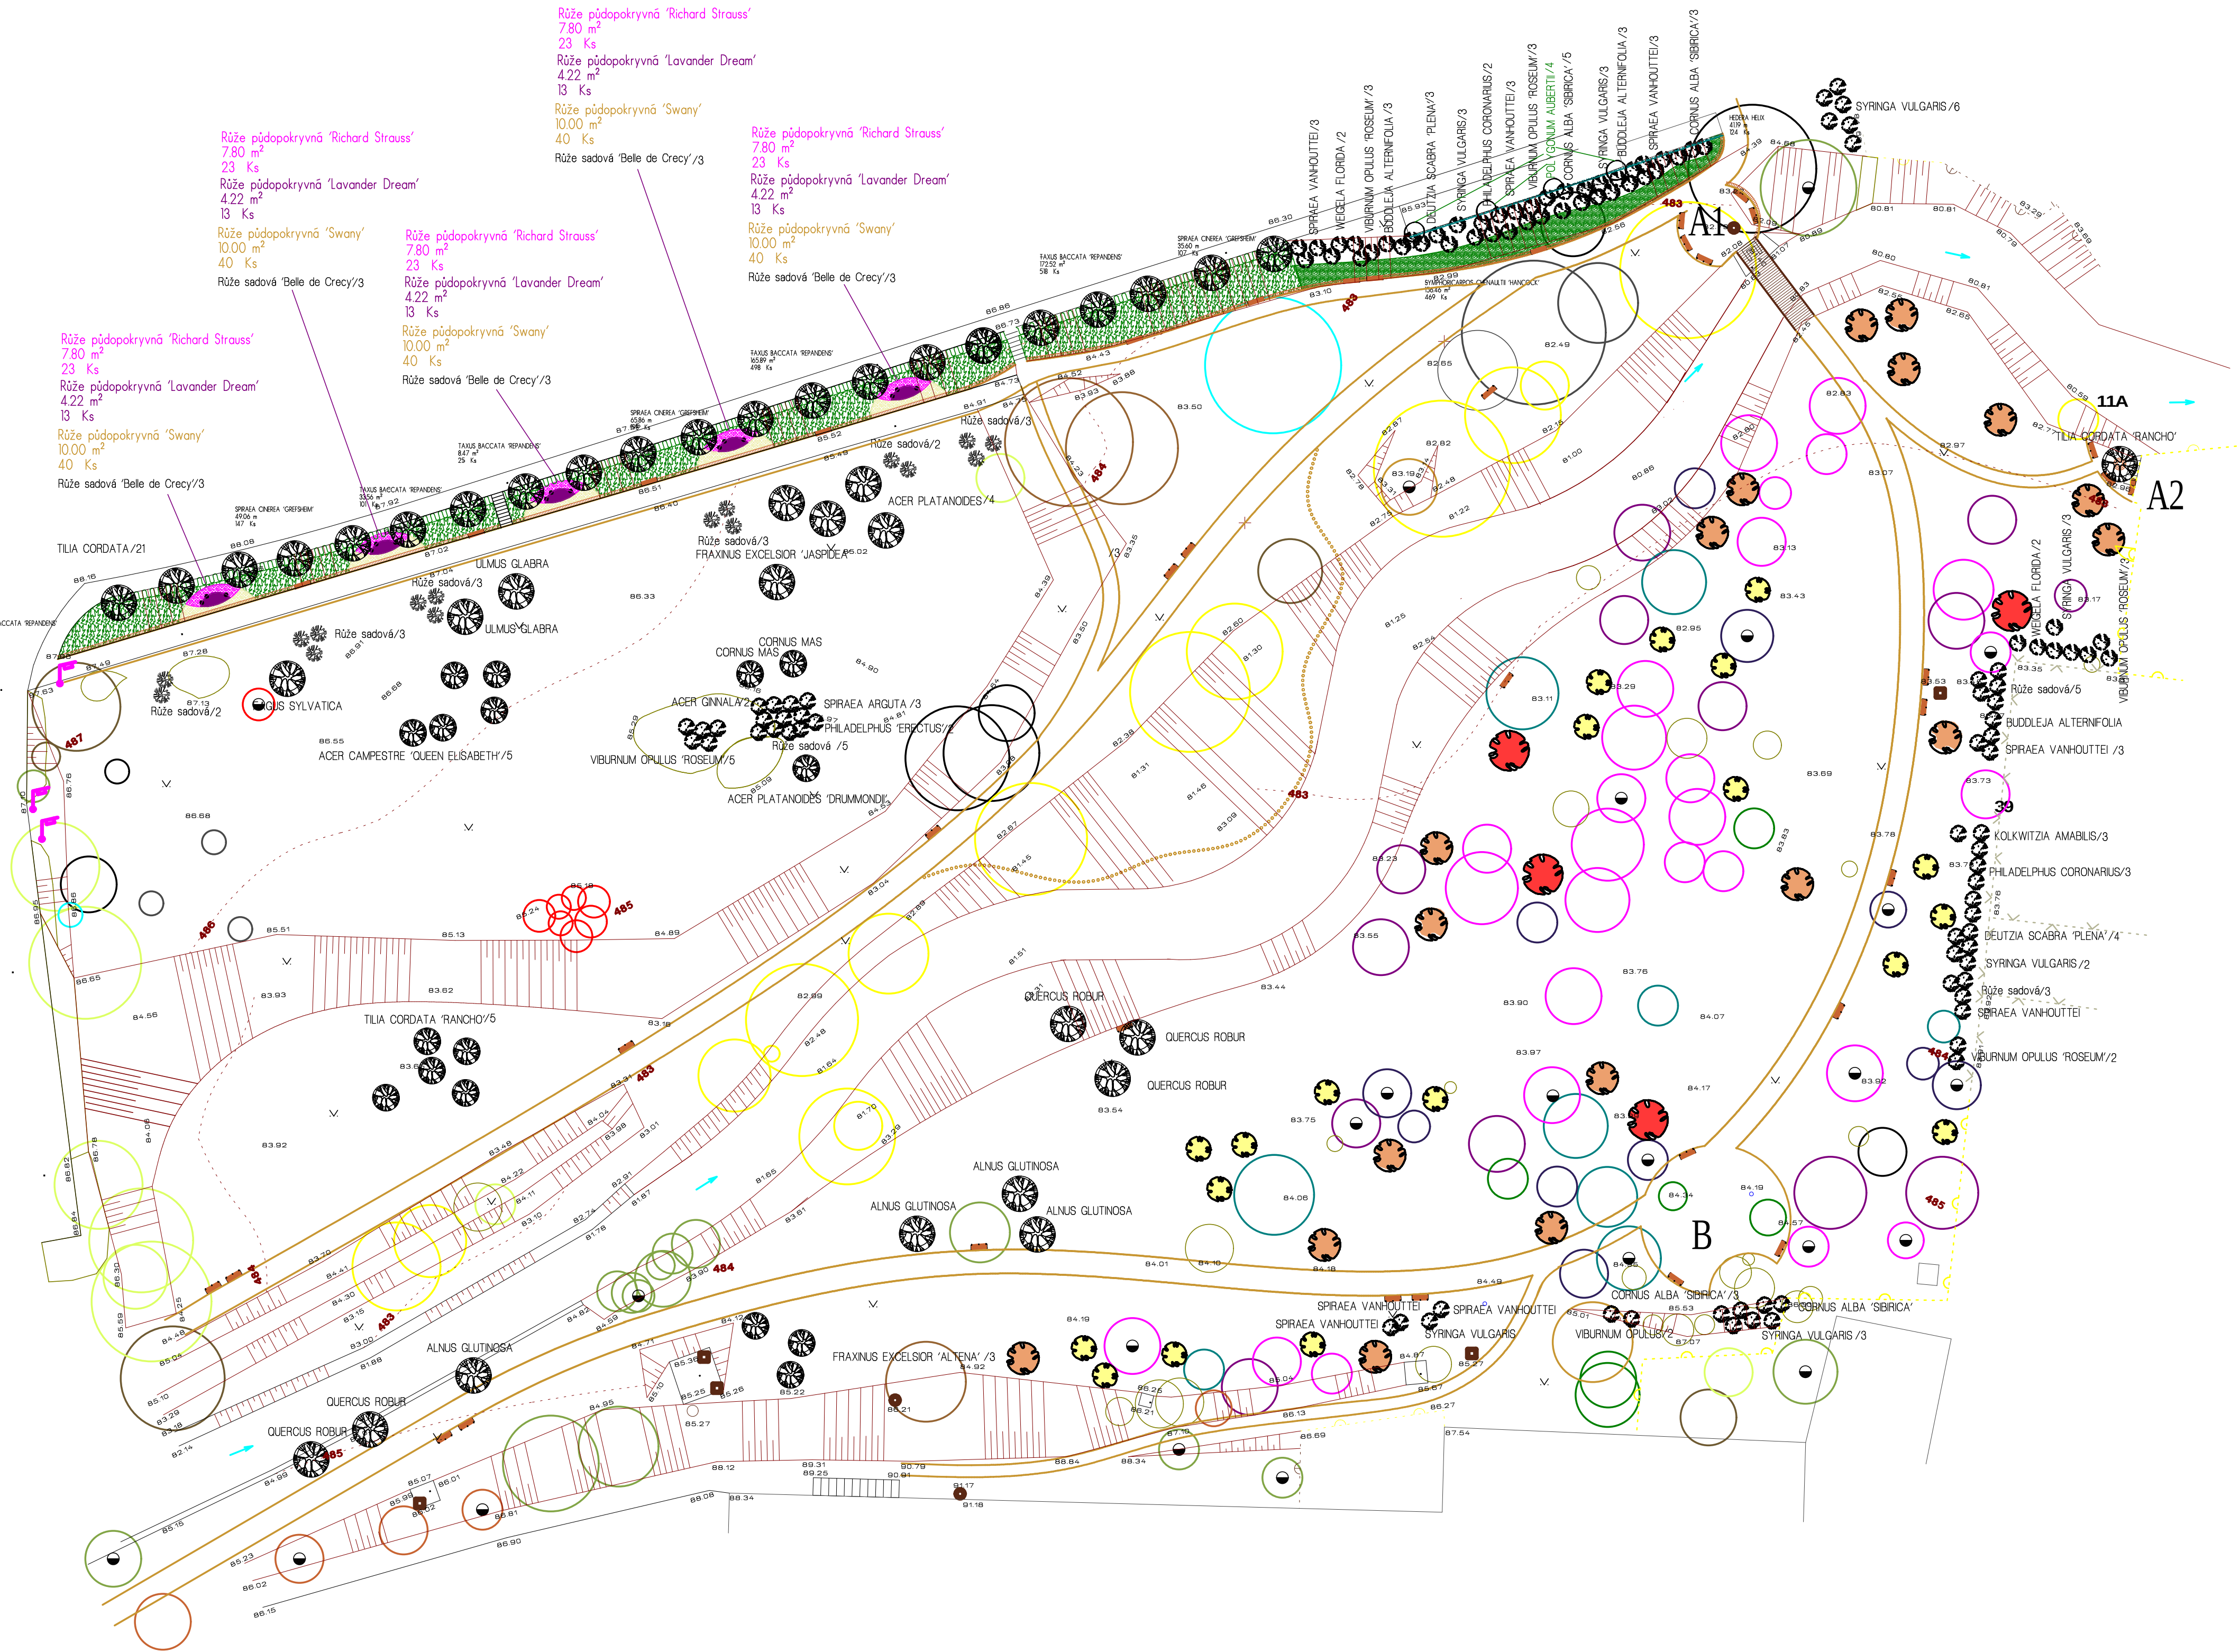

LEGENDA

Stromy listnaté

	ACER CAMPESTRE 'QUEEN ELISABETH'	5 Ks
	ACER PLATANOIDES	4 Ks
	ACER PLATANOIDES 'DRUMMONDII'	1 Ks
	ALNUS GLUTINOSA	4 Ks
	CORNUS MAS	2 Ks
	FAGUS SYLVATICA	1 Ks
	FRAXINUS EXCELSIOR 'ALTENA'	3 Ks
	FRAXINUS EXCELSIOR 'JASPIDEA'	1 Ks
	QUERCUS ROBUR	5 Ks
	TILIA CORDATA	21 Ks
	TILIA CORDATA 'RANCHO'	6 Ks
	ULMUS GLABRA	2 Ks

Stromy ovocné

	HRUŠEŇ	18 Ks
	TŘEŠEŇ	4 Ks
	JABLOŇ	19 Ks

Keře listnaté solitérní

	ACER GINNALA	2 Ks
	BUDDLEJA ALTERNIFOLIA	7 Ks
	CORNUS ALBA 'SIBIRICA'	12 Ks
	DEUTZIA SCABRA 'PLENA'	7 Ks
	KOLKWTIZIA AMABILIS	3 Ks
	PHILADELPHUS 'ERECTUS'	2 Ks
	PHILADELPHUS CORONARIUS	5 Ks
	Růže sadová	13 Ks
	SPIRAEA ARGUTA	3 Ks
	SPIRAEA VANHOUTTEI	16 Ks
	SYRINGA VULGARIS	21 Ks
	VIBURNUM OPULUS	2 Ks
	VIBURNUM OPULUS 'ROSEUM'	16 Ks
	WEIGELA FLORIDA	4 Ks

Keře listnaté

	SPIRAEA CINEREA 'GREFSHEIM'	452 Ks
	SYMPHORICARPOS CHENAULTII 'HANCOCK'	469 Ks

Keře jehličnaté

	TAXUS BACCATA 'REPANDENS'	1488 Ks
--	---------------------------	---------

Růže sadové a púdopokryvné

	Růže púdopokryvná 'Lavander Dream'	65 Ks
	Růže púdopokryvná 'Richard Strauss'	115 Ks
	Růže púdopokryvná 'Swany'	200 Ks
	Růže sadová	16 Ks
	Růže sadová 'Belle de Crecy'	15 Ks

Dřeviny popínavé

	HEDERA HELIX	124 Ks
	POLYGONUM AUBERTII	4 Ks

Investor	Městský úřad Český Krumlov	 sádkovnícké a krajinářské úpravy Isoviz 10, 310 06 Česká Budejovice, tel.: 381 423 811	
Zodp. projektant	ing. Nataša Bartlová		
Projektant	ing. Nataša Bartlová, ing. Ester Elexhauserová, ing. Luboš Bartl		
Projekt		Datum	IX/2004
URBANISTICKÁ STUDIE JELENÍ ZAHRADY V ČESKÉM KRUMLOVĚ		Stupeň	studie
		Formát	10 A4
		Měřítko	1:500
Výkres	Osazovací plán - varianta 2	Číslo přílohy	10
		Číslo paré	